


STATO DI PROGETTO

SCALA 1:100

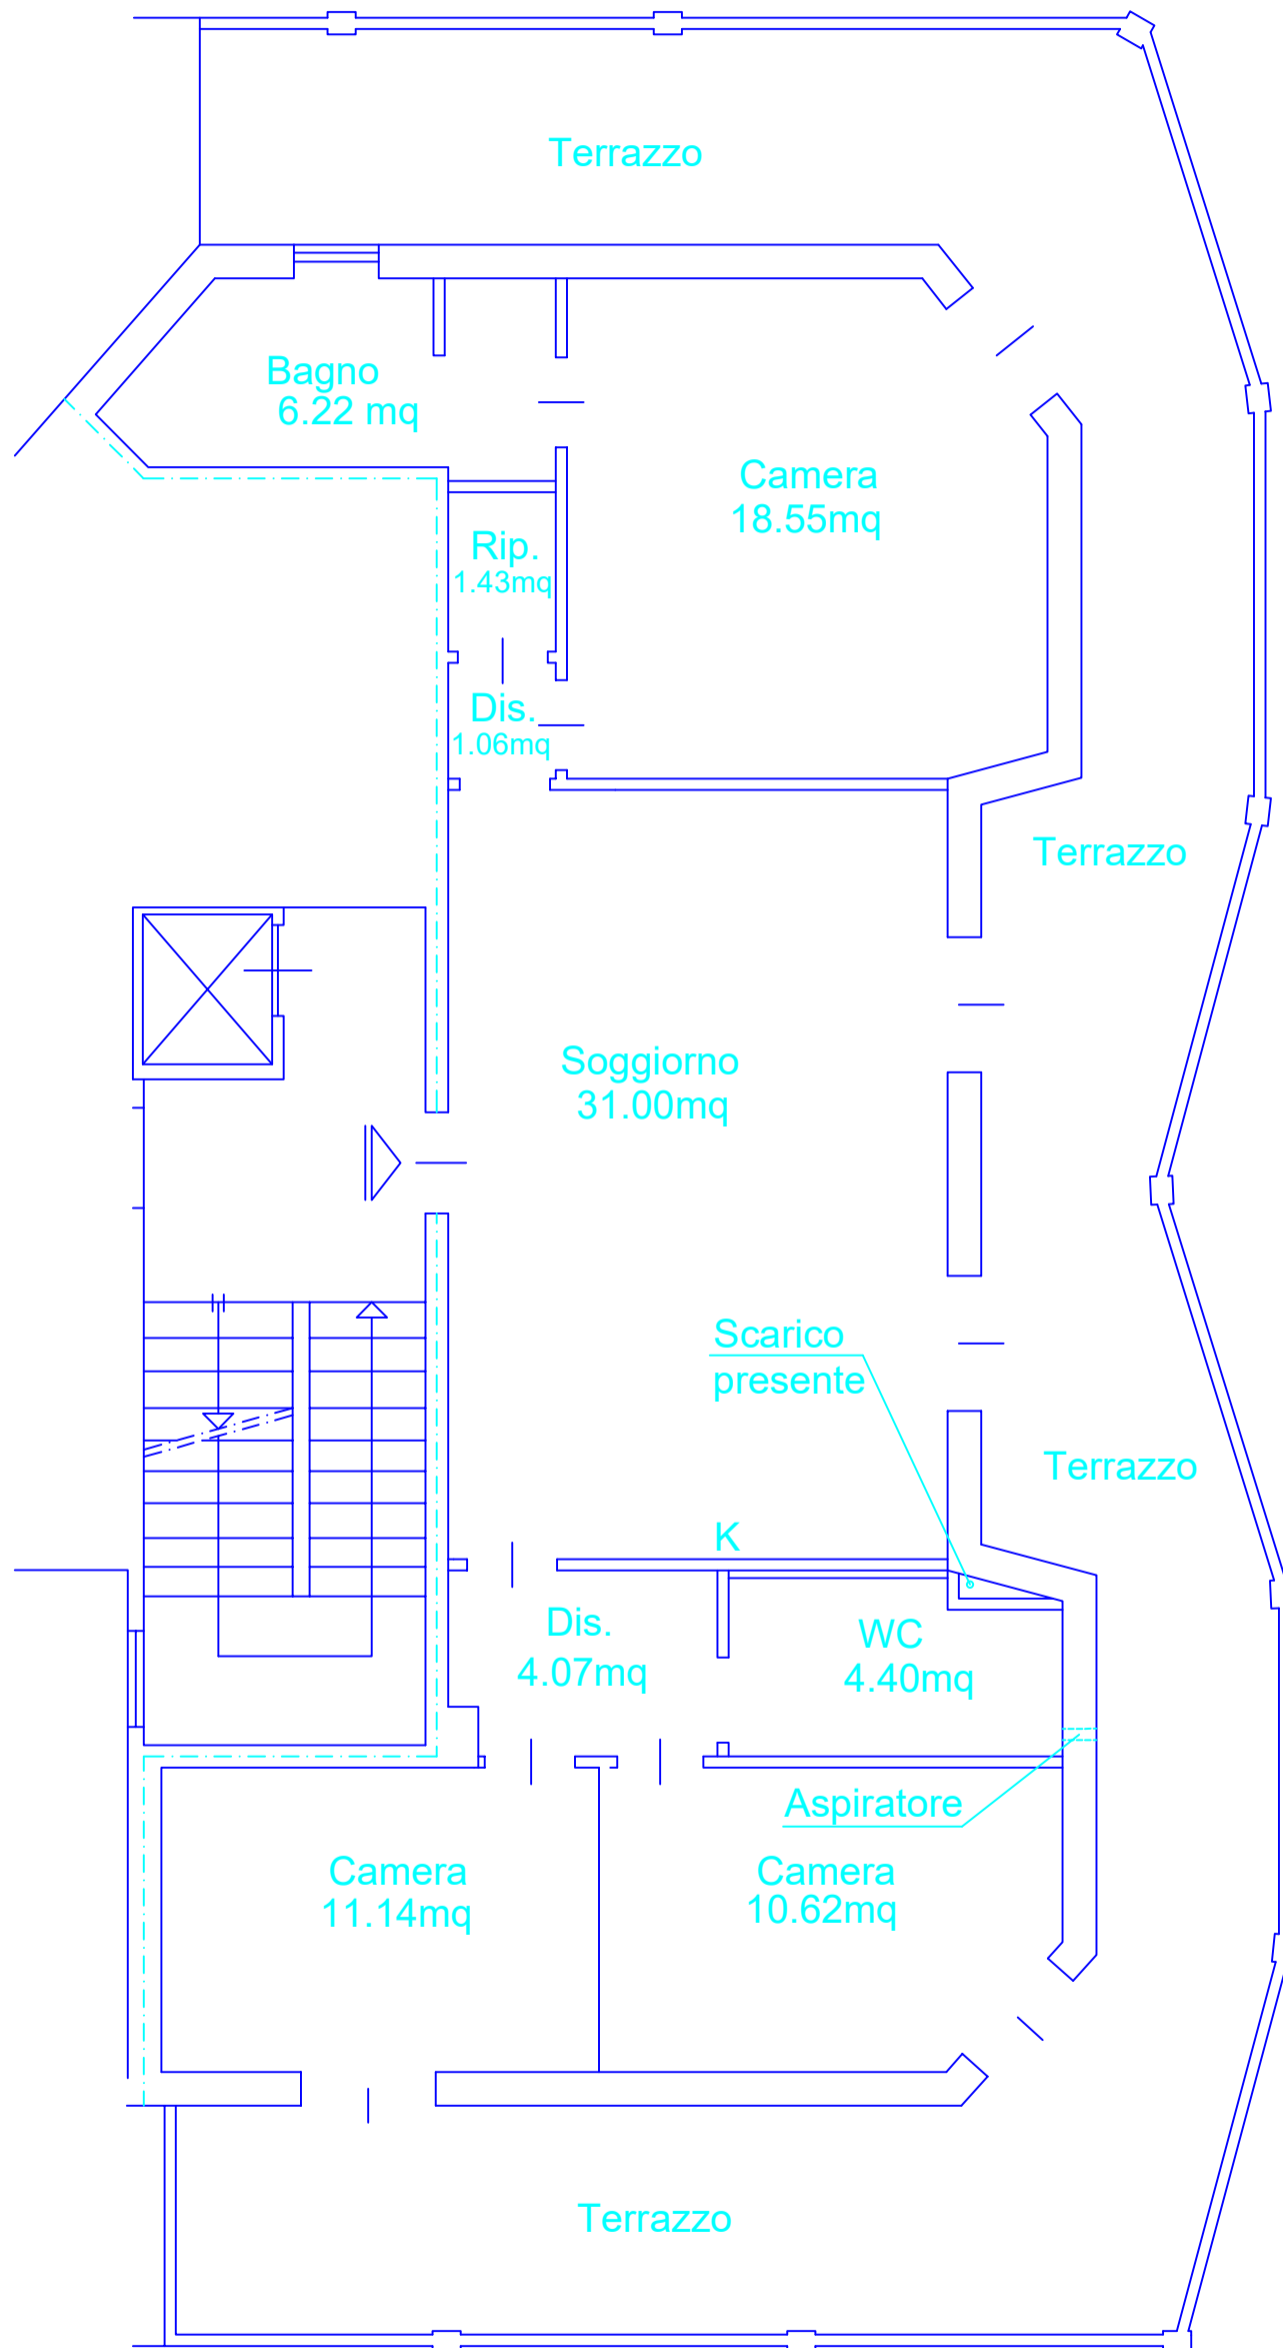

PIANTA PIANO 5°